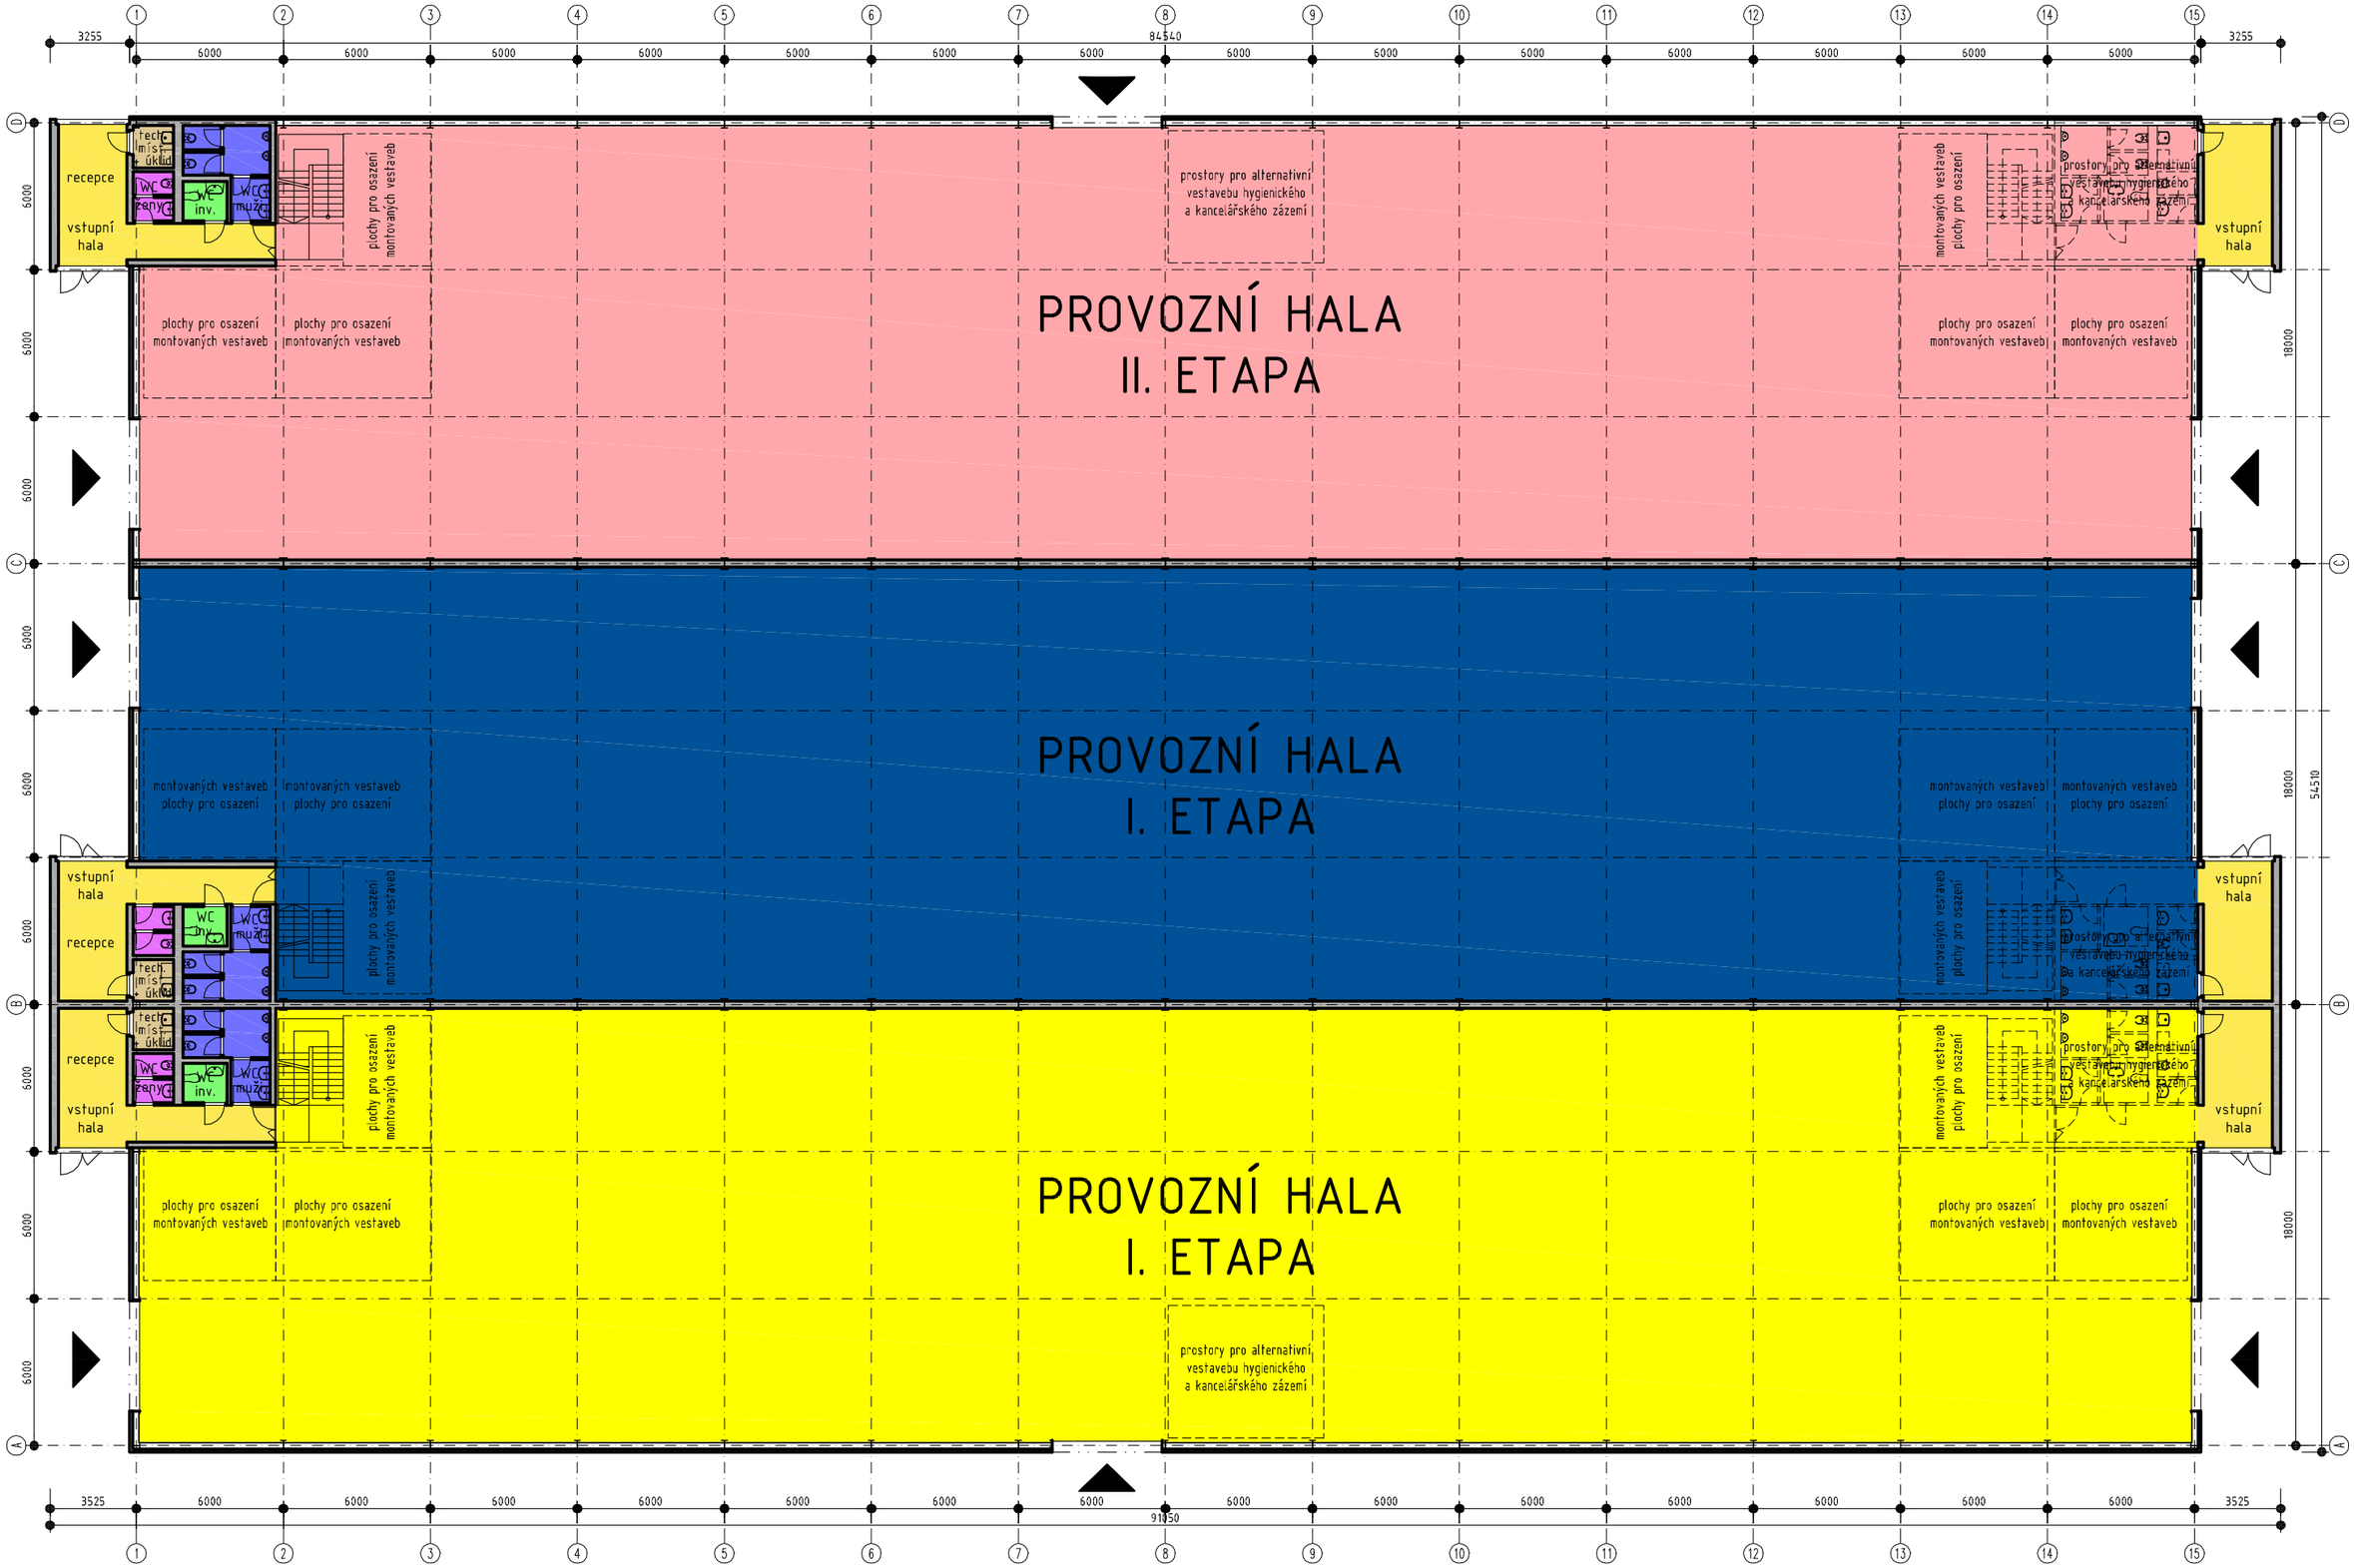

PROVOZNÍ HALA II, KAROSERIA a. s., Brno

Investor: KAROSERIA a.s. , Heršpická 758/13, 656 92 Brno

PŮDORYS 1.NP

±0,000 = 209,60 m.n.m.

PD pro ÚR dle stavebního zákona 183/2006 Sb
datum: srpen 2008
měřítko: 1 : 250

arch 21, s.r.o.
Třída kapitána Jaroše 19
602 00, Brno, ČR
IČO: 26215209
tel./fax.: 545 215 749
e-mail: arch21@arch21.cz
http://www.arch21.cz

D-04
DÚR

TATO DOKUMENTACE JE CHRÁNĚNA AUTORSKÝM ZÁKONEM. JEJÍ ZNEUŽITÍ PODLÉHÁ SANKCÍM Z PORUŠENÍ AUTORSKÝCH PRÁV DLE USTANOVENÍ ZÁKONA č. 175/1996 – ZÁKON O DÍLECH LITERÁRNÍCH, VĚDECKÝCH A UMĚLECKÝCH V PLATNÉM ZNĚNÍ.